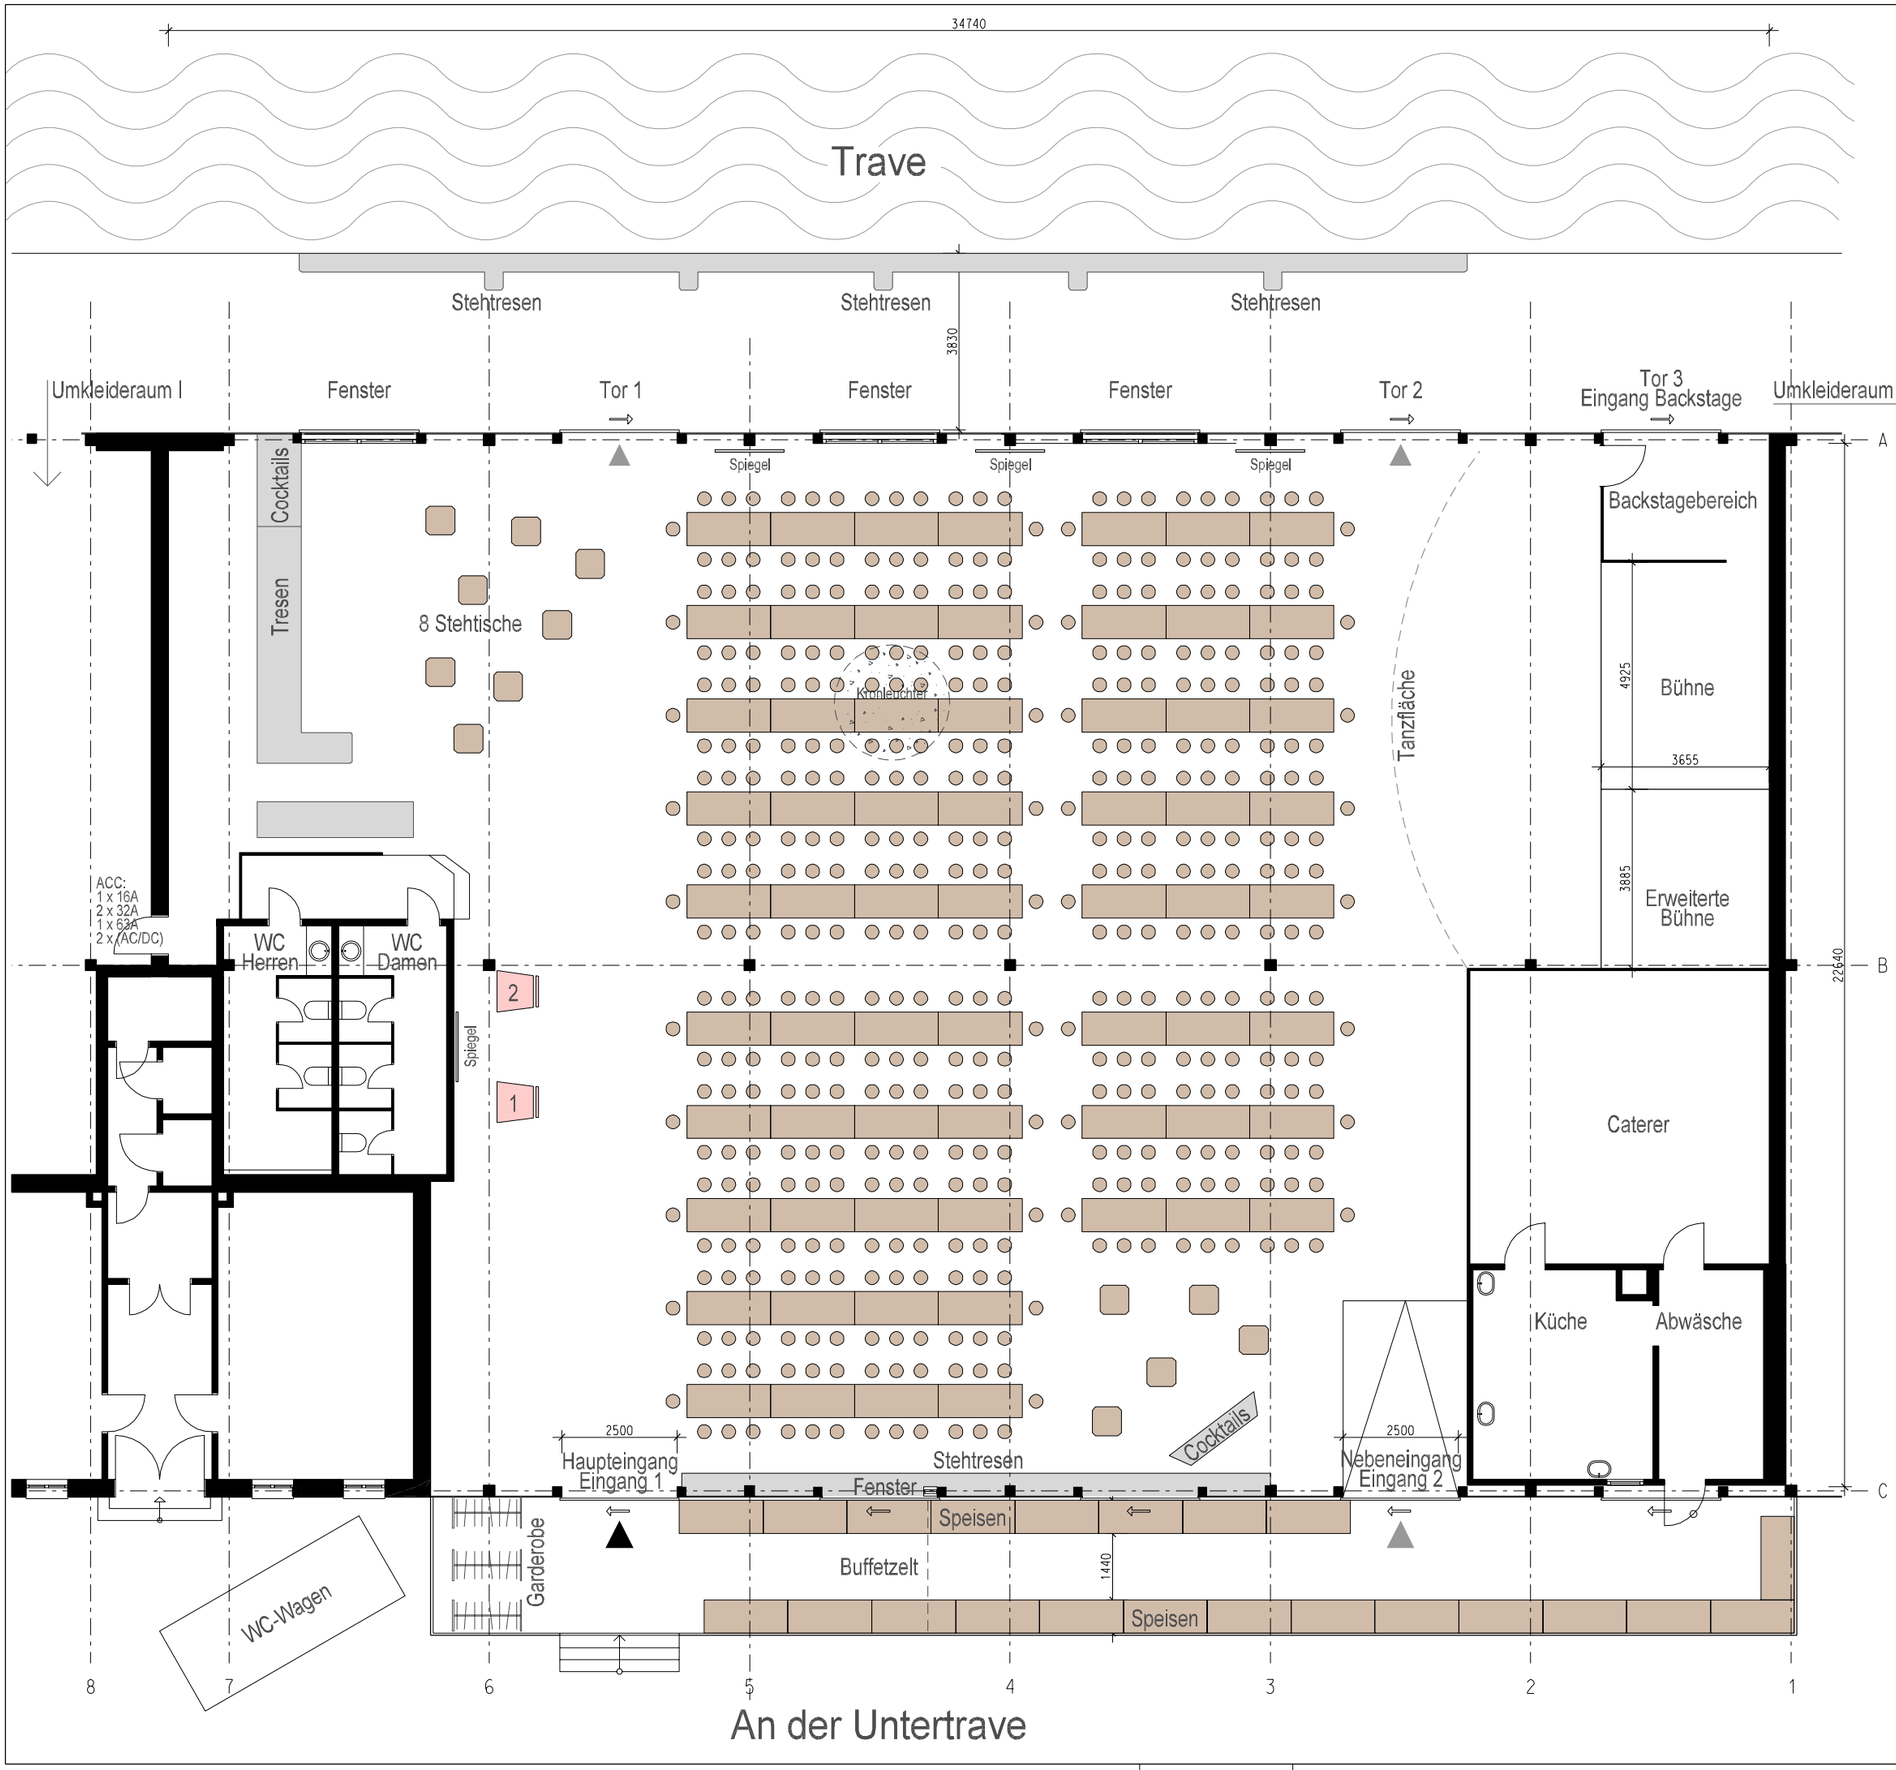

1 - Krabbenpuler
2 - Buddelschiffbauer

VARIANTE 420
420 Sitzplätze insgesamt
10 Tische x 26 Personen
8 Tische x 20 Personen
13 Stehtische
Buffetzelt
WC Wagen

h_w architekten h_w

tel 0451-200 82 66 kontakt@hwarchitekten.de an der untertrave 1b
fax 0451-200 82 67 schuppen 9
mobil 0170-495 56 39 23552 lübeck

Schuppen 9 - Grosser Saal
projekt

Gabriele Ullrich
Fritz Reuter Str. 7, 23564 Lübeck
bauherr

Variante 420
zeichnung

A3	1:133	08.09.2006
blattgr.	maßstab	datum
0617	BS01	01
projekt-nr.	blattnr.	index