



Trave

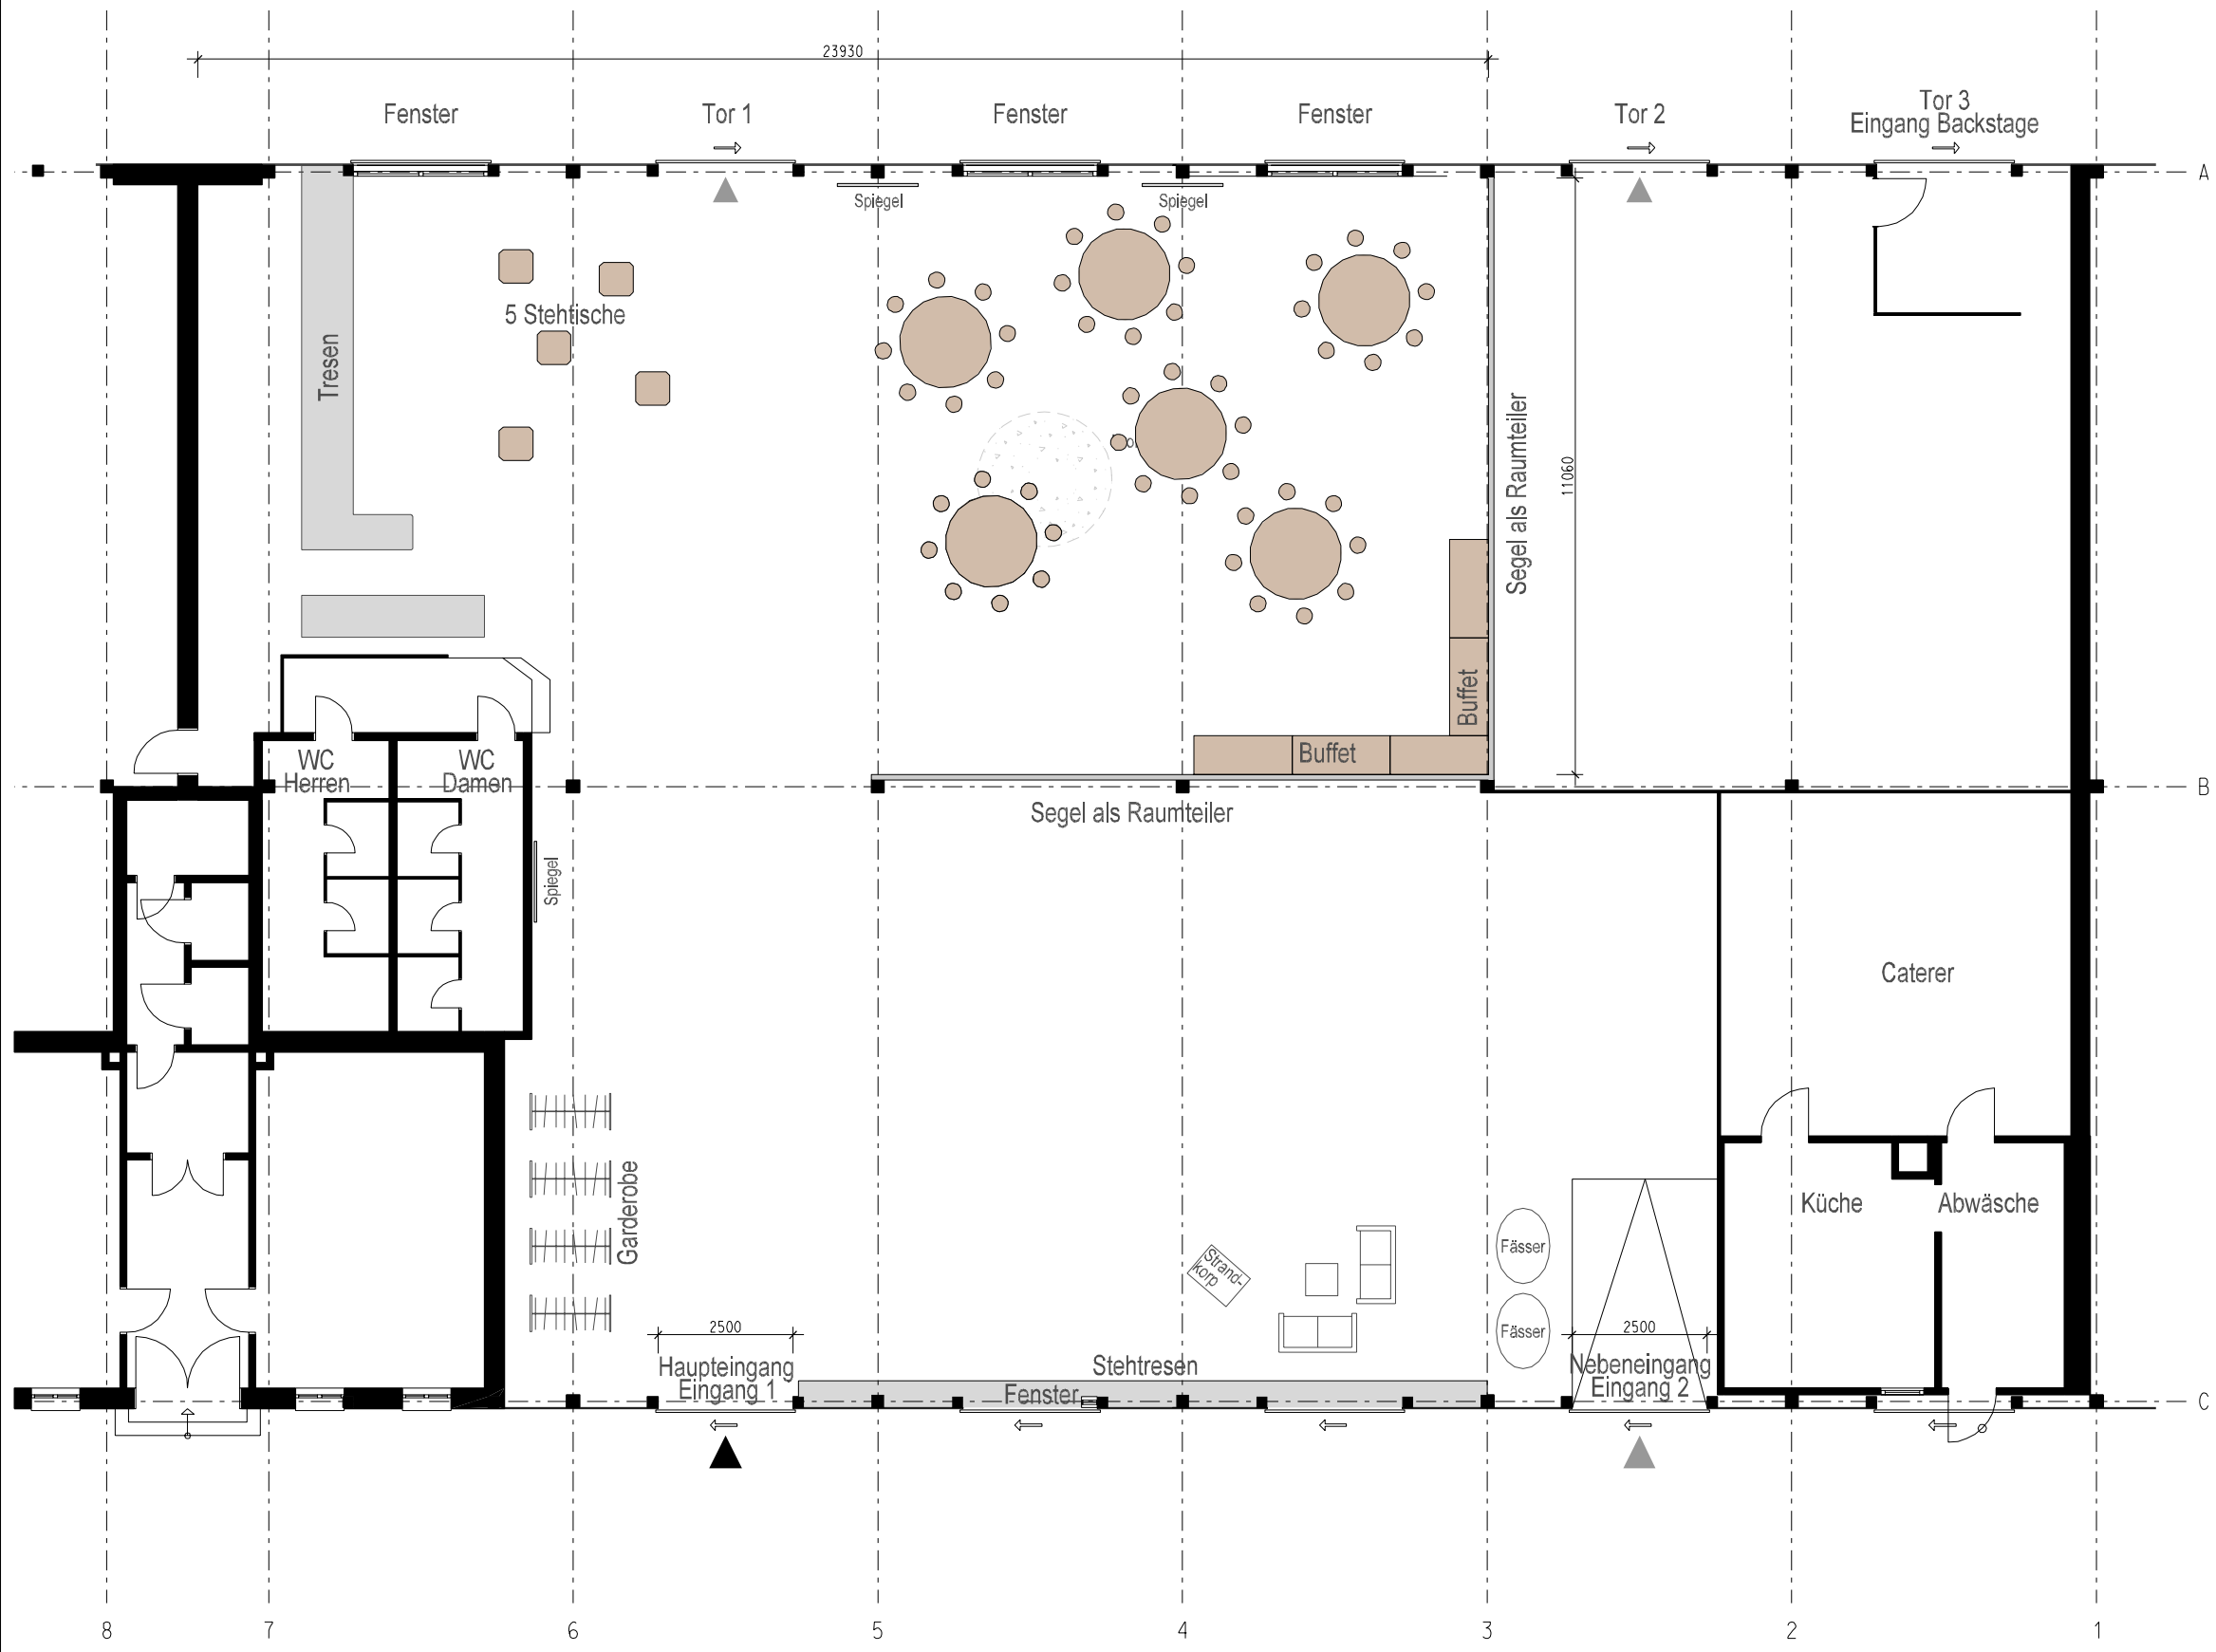

VARIANTE LOUNGE
 48 Sitzplätze insgesamt
 6 runde Tische x 8 Personen
 5 Stehtische
 Sitzecke

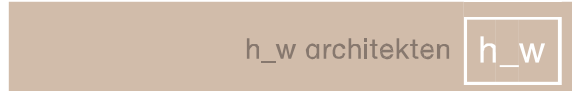

tel 0451-200 82 66 kontakt@hwarchitekten.de an der untertrave 1b
 fax 0451-200 82 67 schuppen 9
 mobil 0170-495 56 39 23552 Lübeck

Schuppen 9 - Grosser Saal

projekt
 Gabriele Ullrich
 Fritz Reuter Str. 7, 23564 Lübeck
 bauherr

Variante Lounge

zeichnung		
A3	1:133	08.09.2006
blattgr.	maßstab	datum
0617	BS05	01
projekt-nr.	blattnr.	index

An der Untertrave